


Requalification de la RD 306

Communes de Cesson et de Vert-Saint-Denis

SCHEMA DE LA DEVIATION

SENS MELUN VERS PARIS

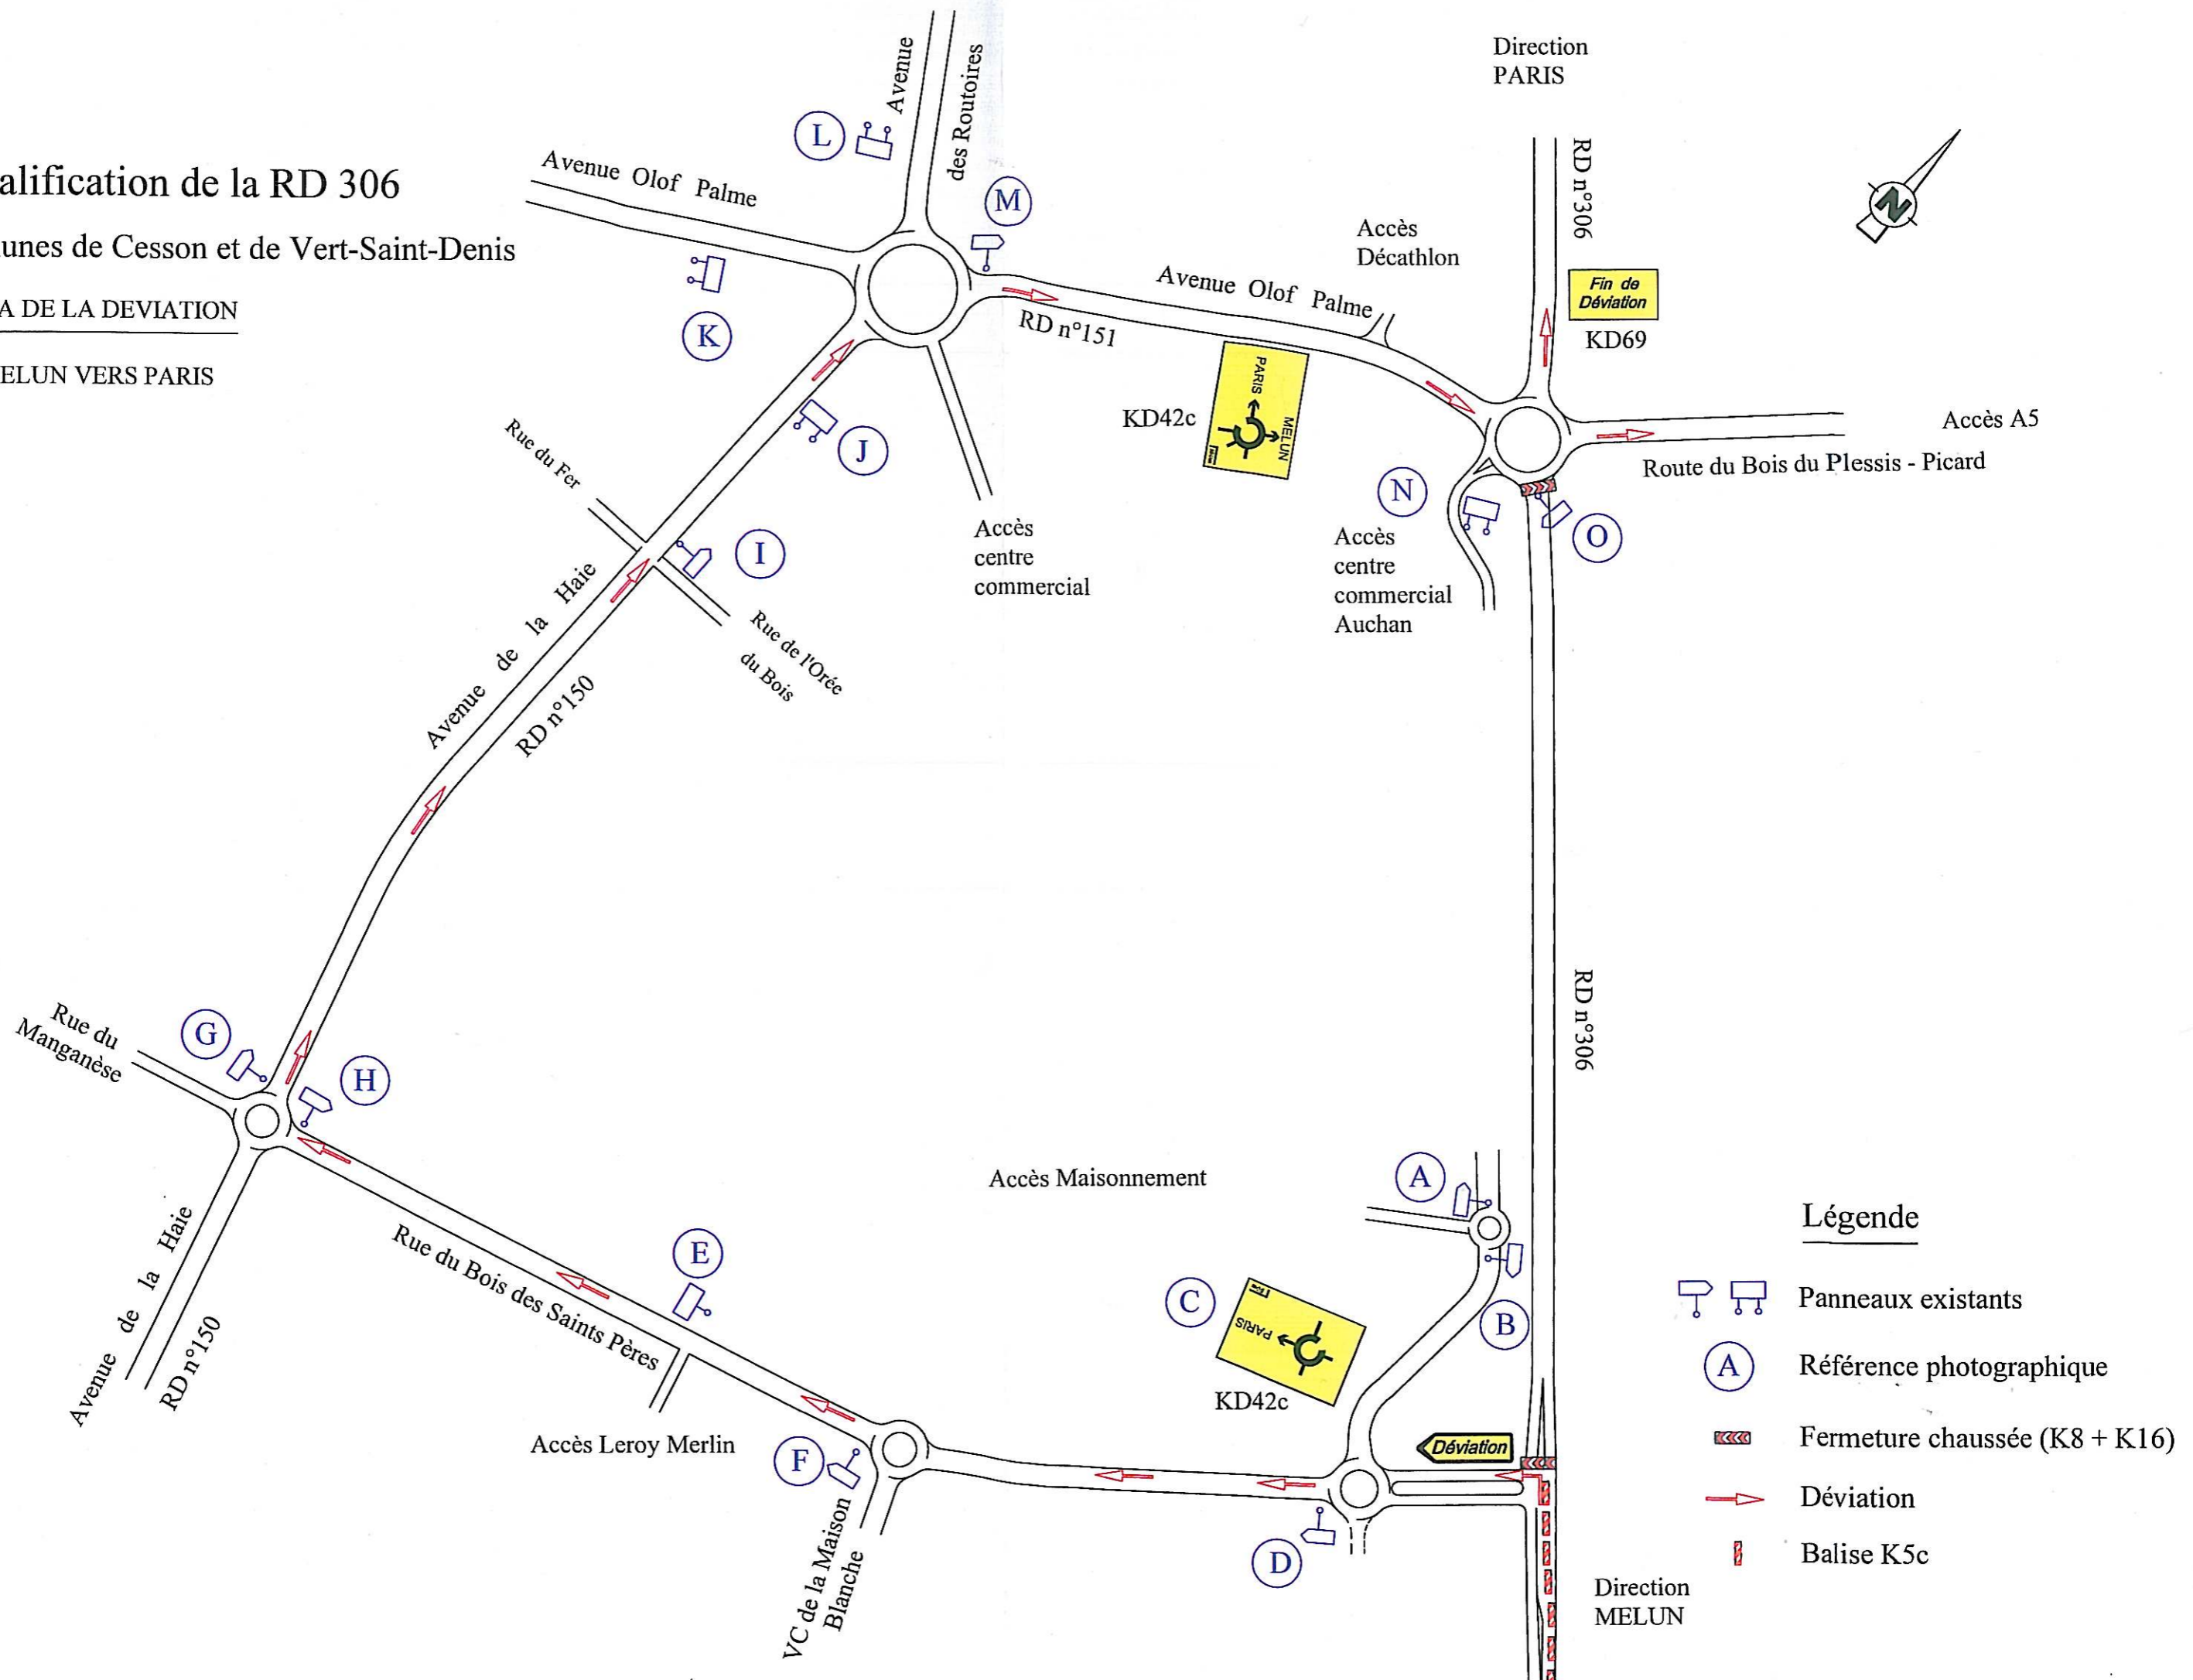

Légende

- Panneaux existants
- Référence photographique
- Fermeture chaussée (K8 + K16)
- Déviation
- Balise K5c